
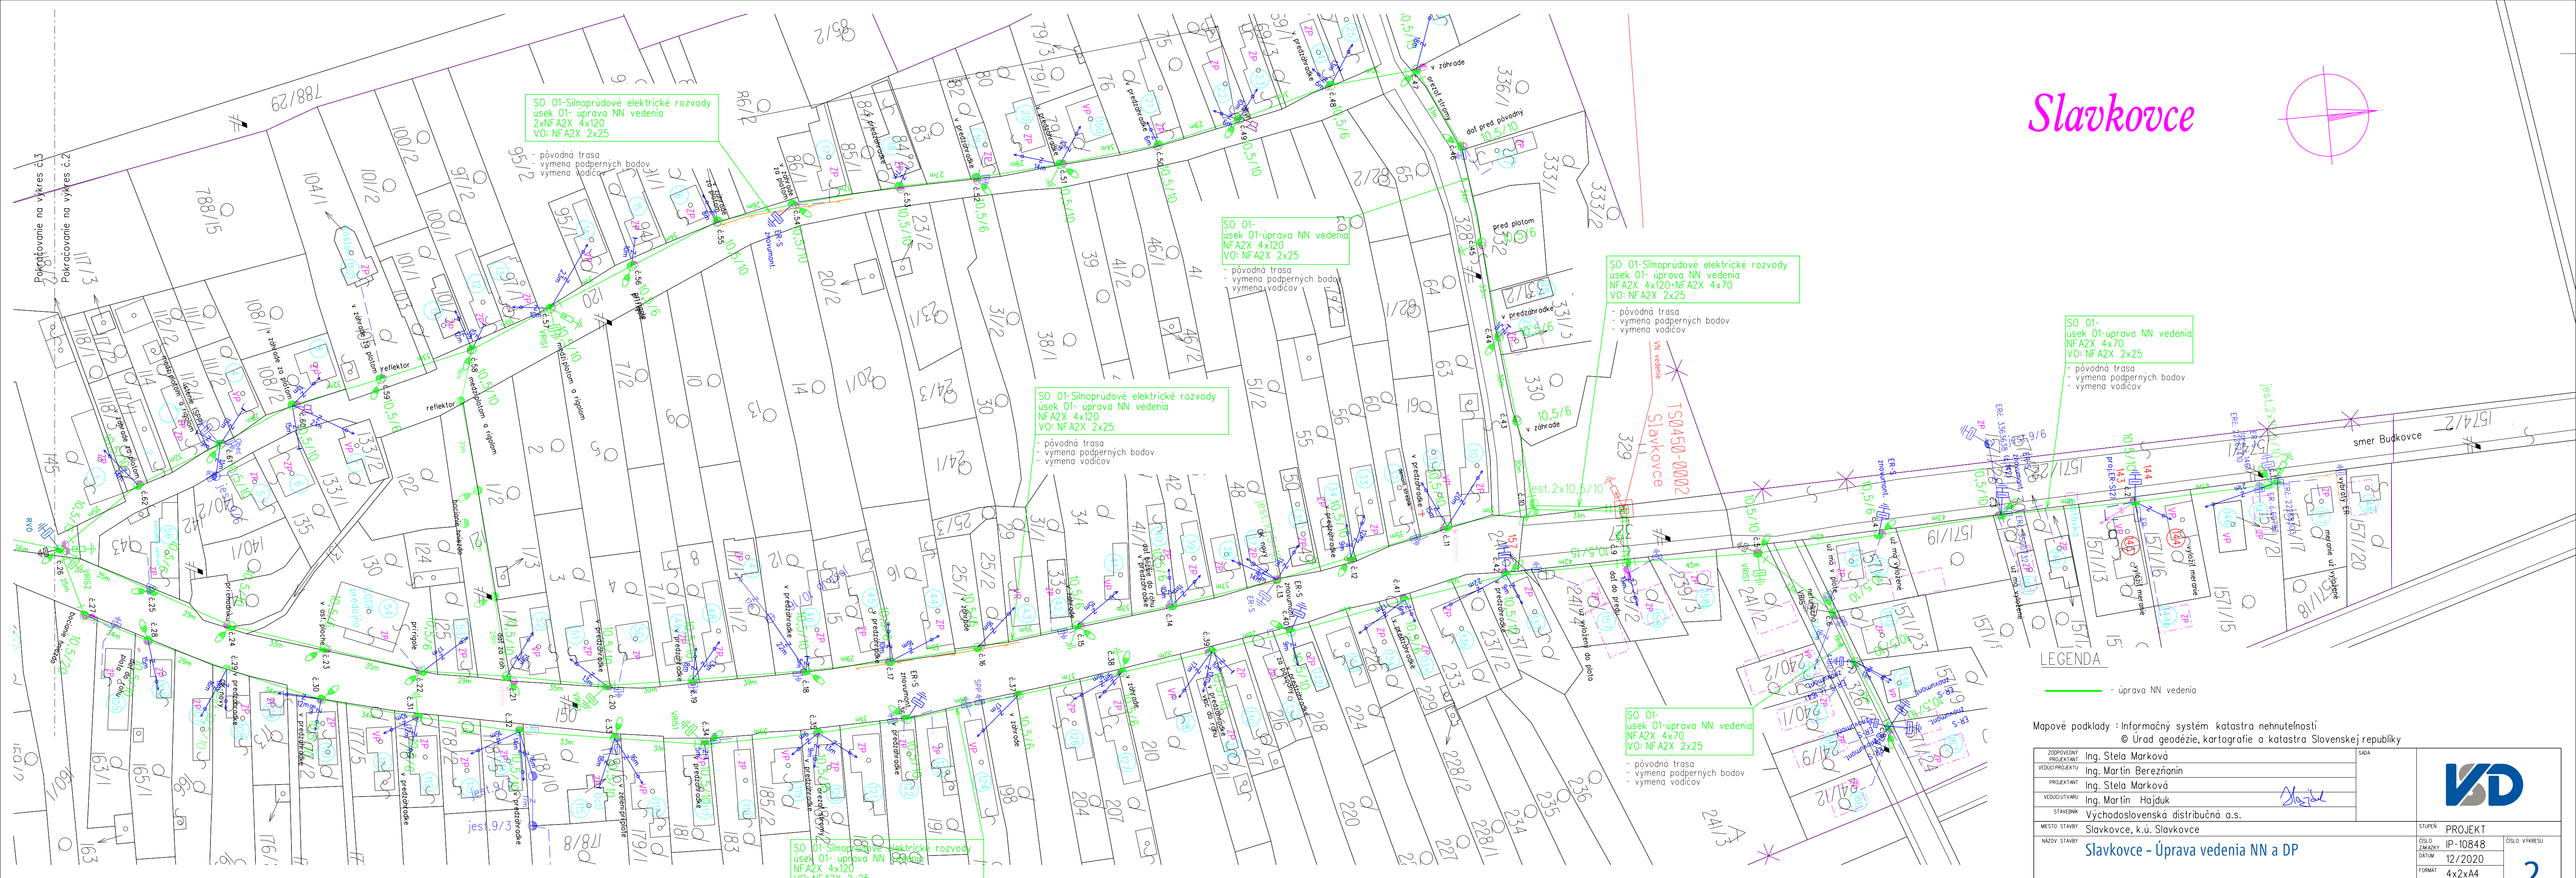


# Slavkovce

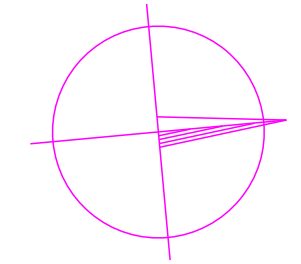

SO 01-  
úsek 01-úprava NN vedenia  
NFA2X 4x70  
VO: NFA2X 2x25

- pôvodná trasa
- výmena podperných bodov
- výmena vodičov

SO 01-Silnoproudové elektrické rozvody  
úsek 01- úprava NN vedenia  
NFA2X 4x120-NFA2X 4x70  
VO: NFA2X 2x25

- pôvodná trasa
- výmena podperných bodov
- výmena vodičov

SO 01-  
úsek 01-úprava NN vedenia  
NFA2X 4x120  
VO: NFA2X 2x25

- pôvodná trasa
- výmena podperných bodov
- výmena vodičov

SO 01-Silnoproudové elektrické rozvody  
úsek 01- úprava NN vedenia  
NFA2X 4x120  
VO: NFA2X 2x25

- pôvodná trasa
- výmena podperných bodov
- výmena vodičov

SO 01-Silnoproudové elektrické rozvody  
úsek 01- úprava NN vedenia  
2xNFA2X 4x120  
VO: NFA2X 2x25

- pôvodná trasa
- výmena podperných bodov
- výmena vodičov

SO 01-Silnoproudové elektrické rozvody  
úsek 01- úprava NN vedenia  
NFA2X 4x120  
VO: NFA2X 2x25

- pôvodná trasa
- výmena podperných bodov
- výmena vodičov

LEGENDA  
- úprava NN vedenia

Mapové podklady : Informačný systém katastra nehnuteľností  
© Úrad geodézie, kartografie a katastra Slovenskej republiky

ZODPOVEDNÝ PROJEKTANT	Ing. Stela Marková	SADA	
VEDÚCI PROJEKTANT	Ing. Martin Berezňanin		
PROJEKTANT	Ing. Stela Marková		
VEDÚCI ÚTVÁR	Ing. Martin Hajduk		
STAVENÍK	Východoslovenská distribučná a.s.		
MESTO STAVBY	Slavkovce, k.ú. Slavkovce		
NÁZOV STAVBY	Slavkovce - Úprava vedenia NN a DP	STUPEN	PROJEKT
		ČÍSLO ZÁKAZKY	IP-10848
		DATUM	12/2020
		FORMAT	4x2x4A
NÁZOV VÝKRESU	Situácia navrhovaného stavu	MERKA	1: 3 000

